


Схема водоснабжения сельского поселения село Сулакский дворик муниципального района Г.А.

*использовать  
схема*

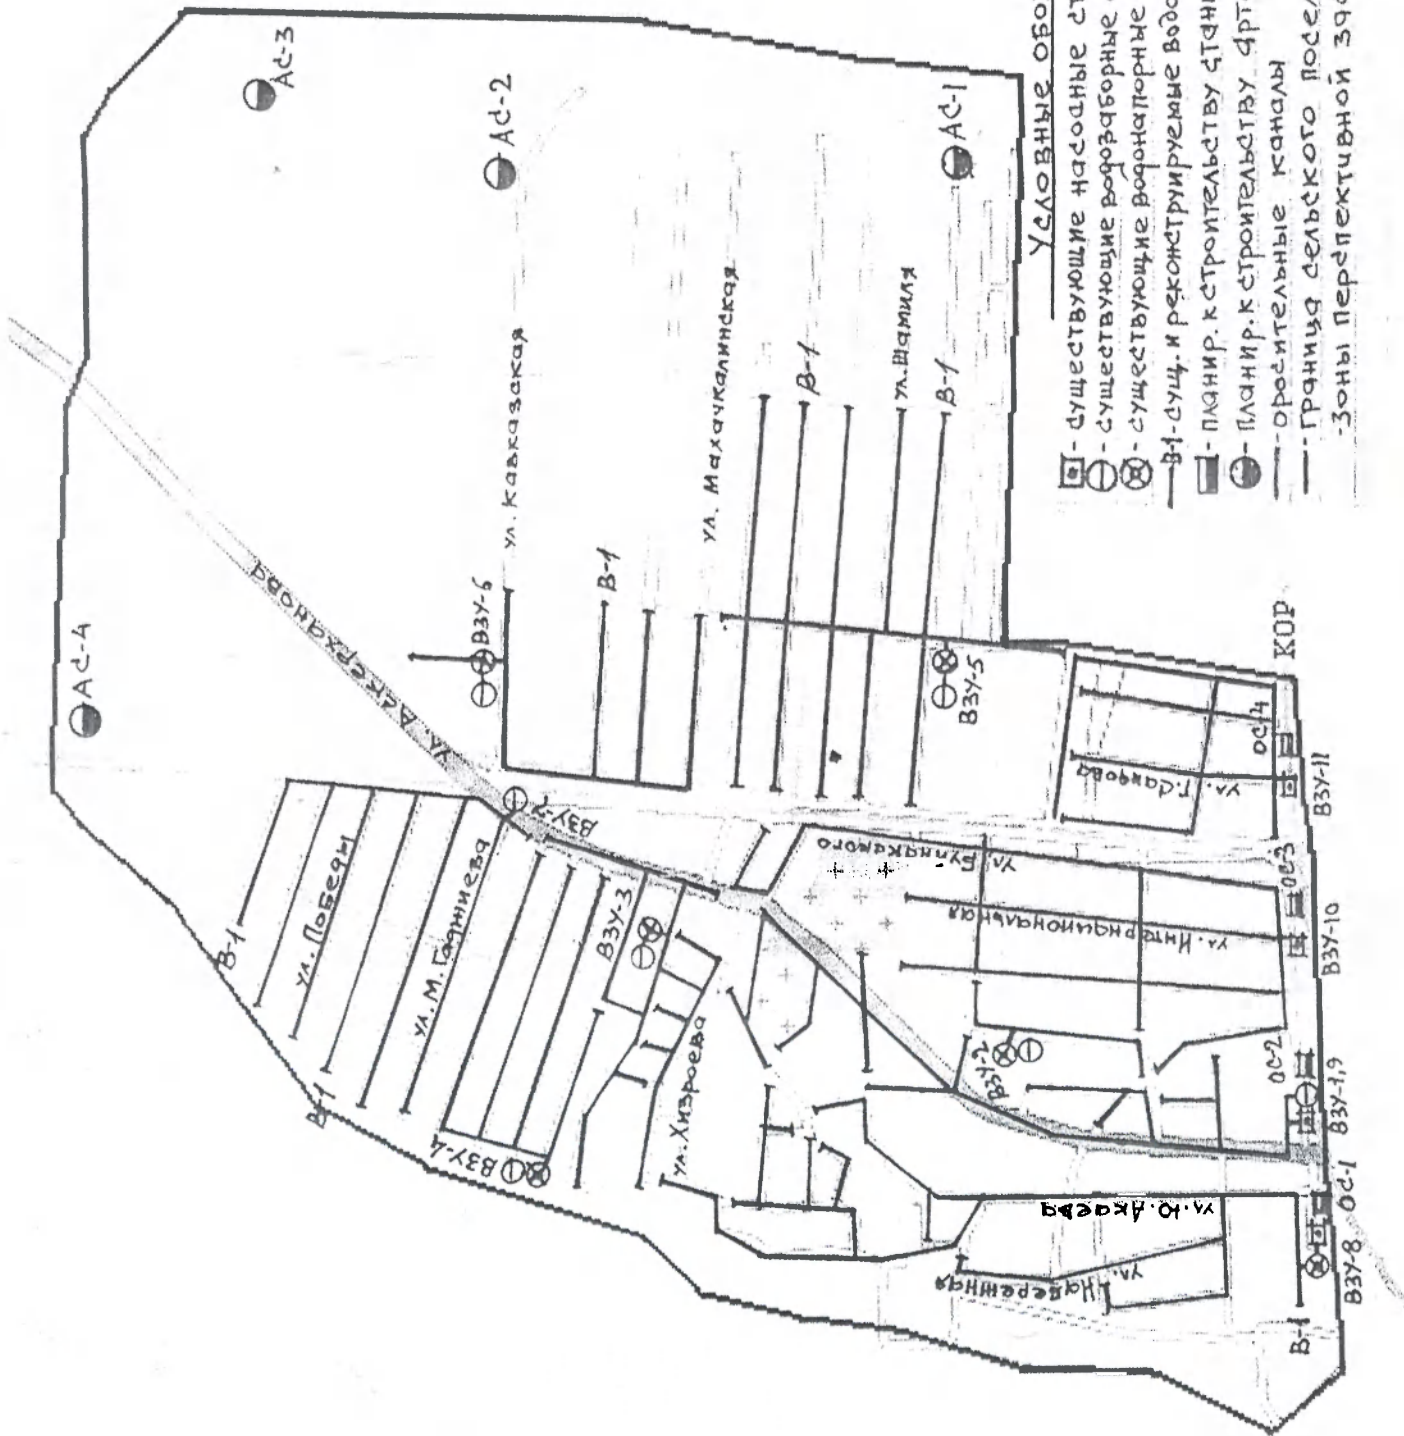

Условные обозначения:

- - существующие насосные станции
- - существующие водозборные скважины
- ⊗ - существующие водонапорные башни
- В-1 - существующие водопроводные сети
- П-1 - планир. строительство водопроводных сетей
- - планир. строительство артезианских скважин
- оросительные каналы
- граница сельского поселения
- - - зоны перспективной застройки

Сулак

Сулак